



Legende


- n Schalter
- 1x 1x Dose
- 2x 2x Dose
- 3x 3x Dose
- 380V 380V Dose
- n Bewegungsmelder
- n Halogen Decke
- FA Fernablesung

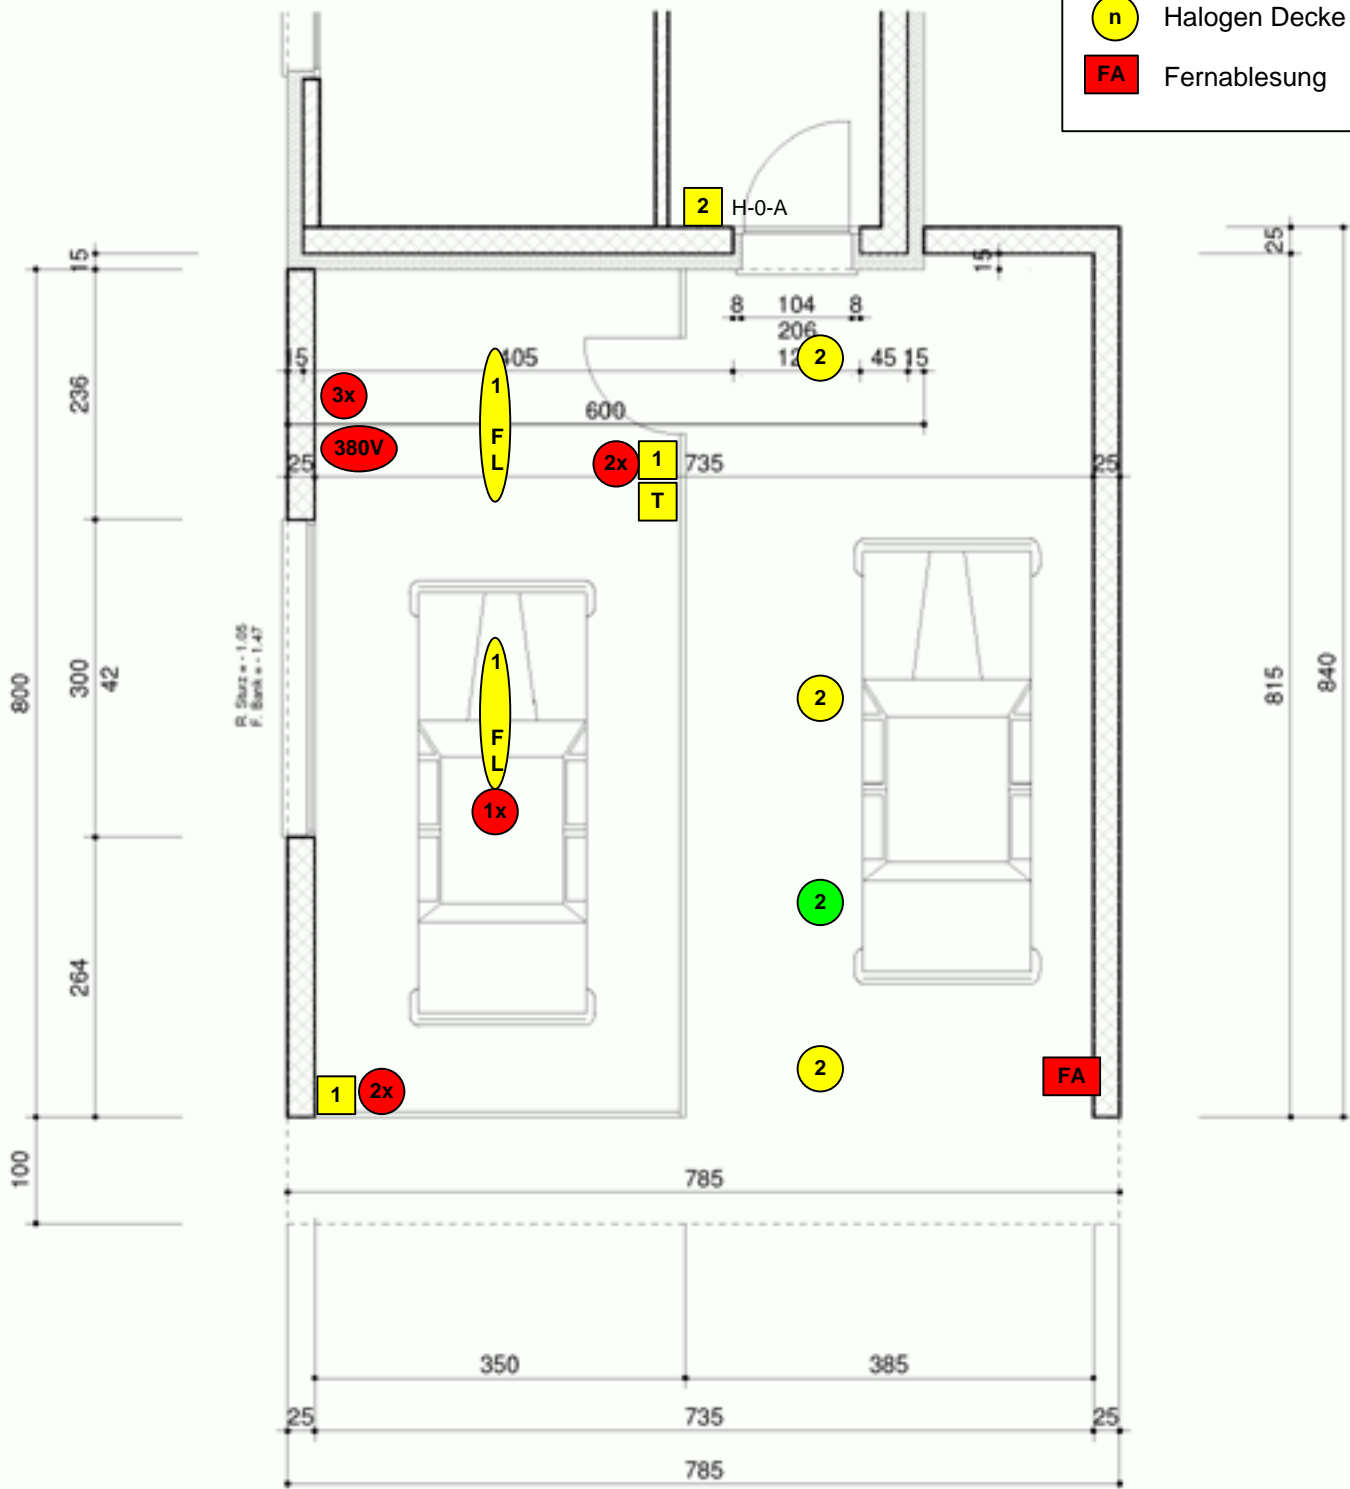

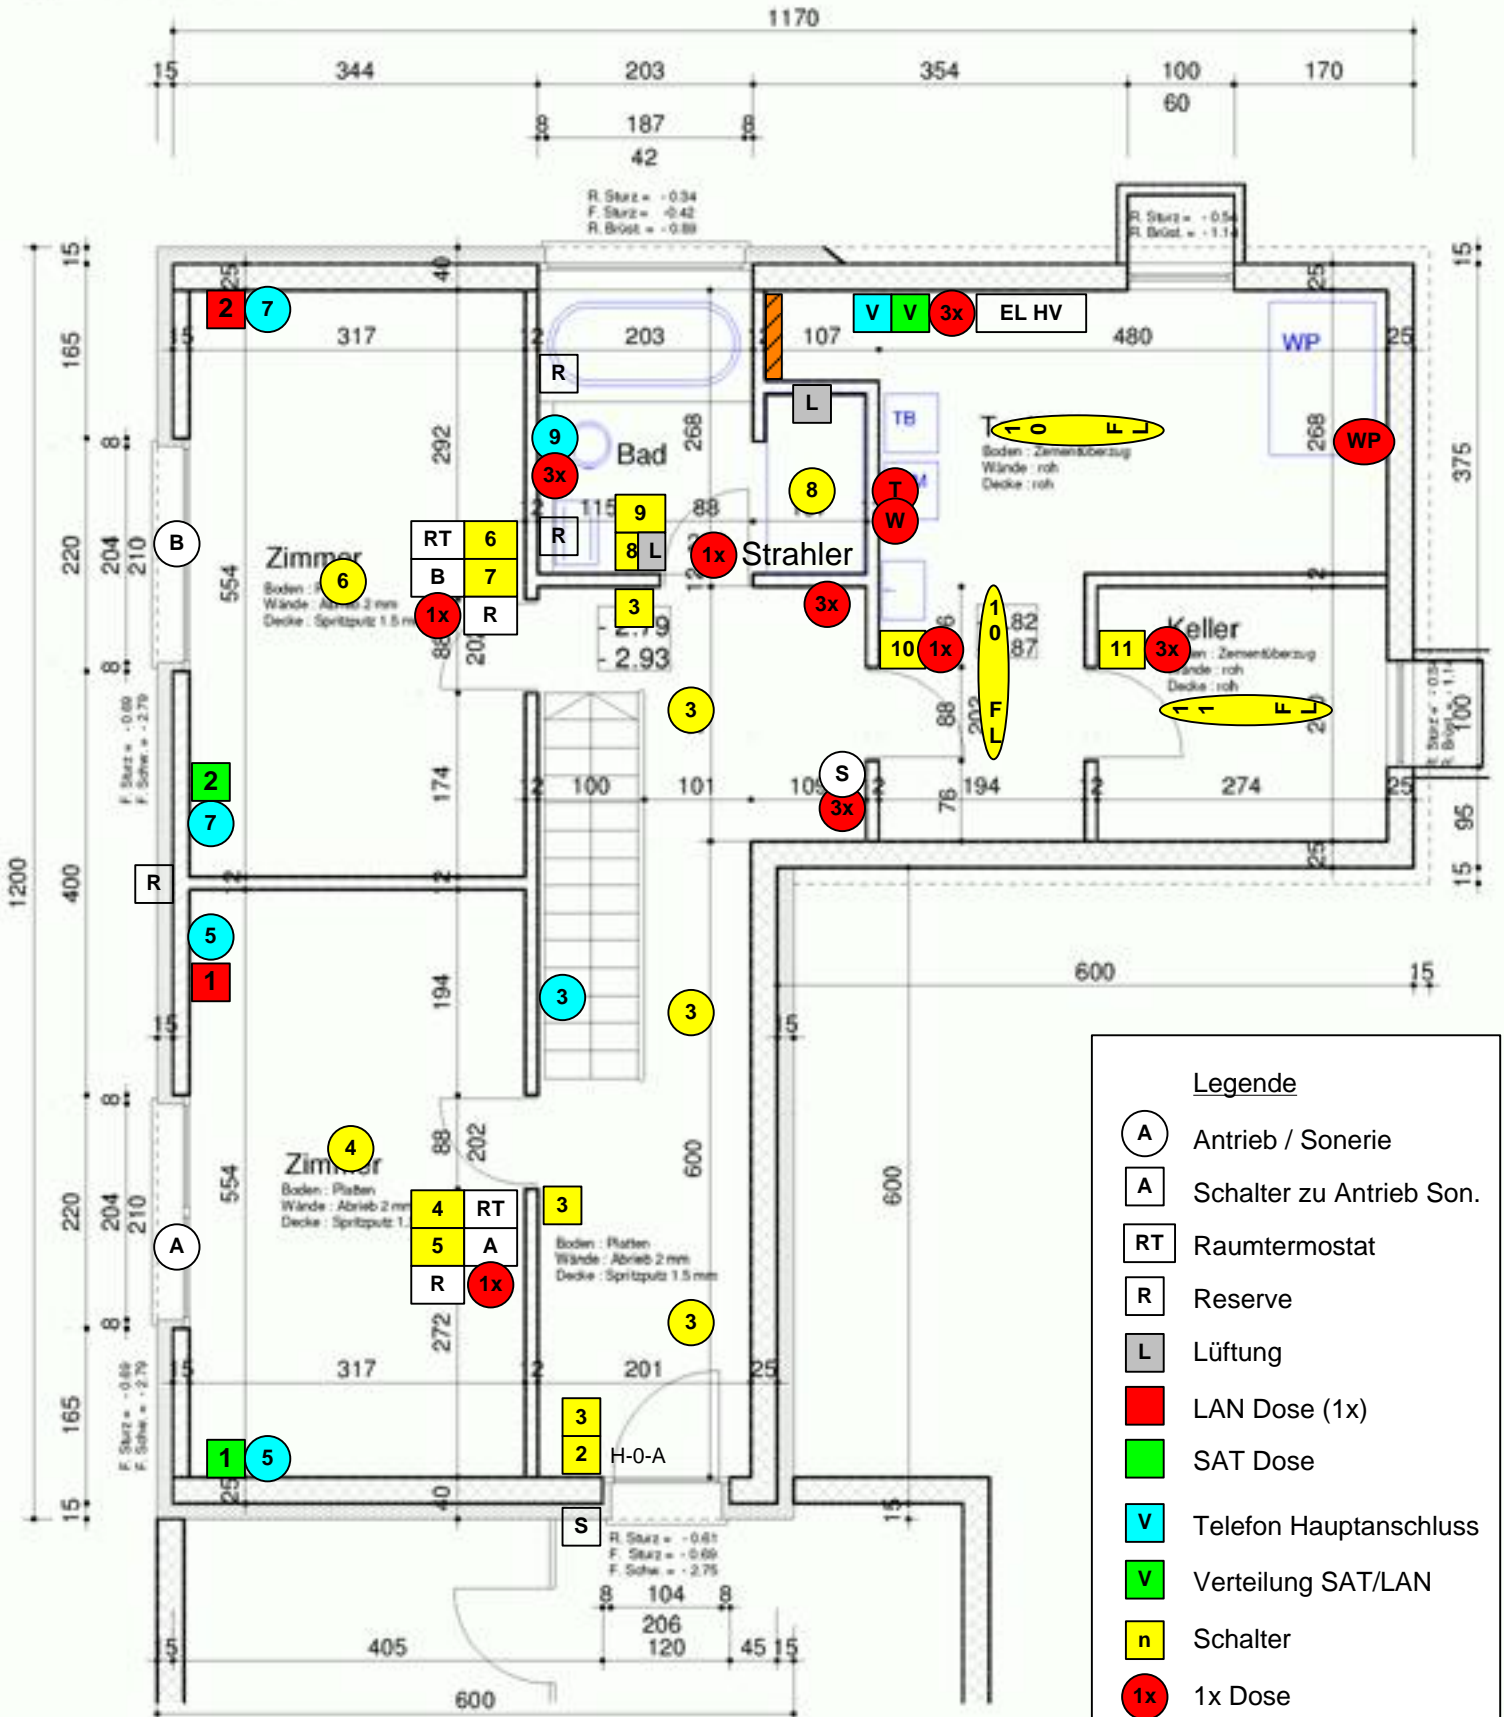

Legende	
(A)	Antrieb / Sonerie
A	Schalter zu Antrieb Son.
RT	Raumtermostat
R	Reserve
L	Lüftung
1x	LAN Dose (1x)
3x	3x Dose
n	3x Dose / 1x geschaltet
n	Lampe Wand
n	Lampe Decke
▨	Steigzone

Grundriss Untergeschoss 1 : 50

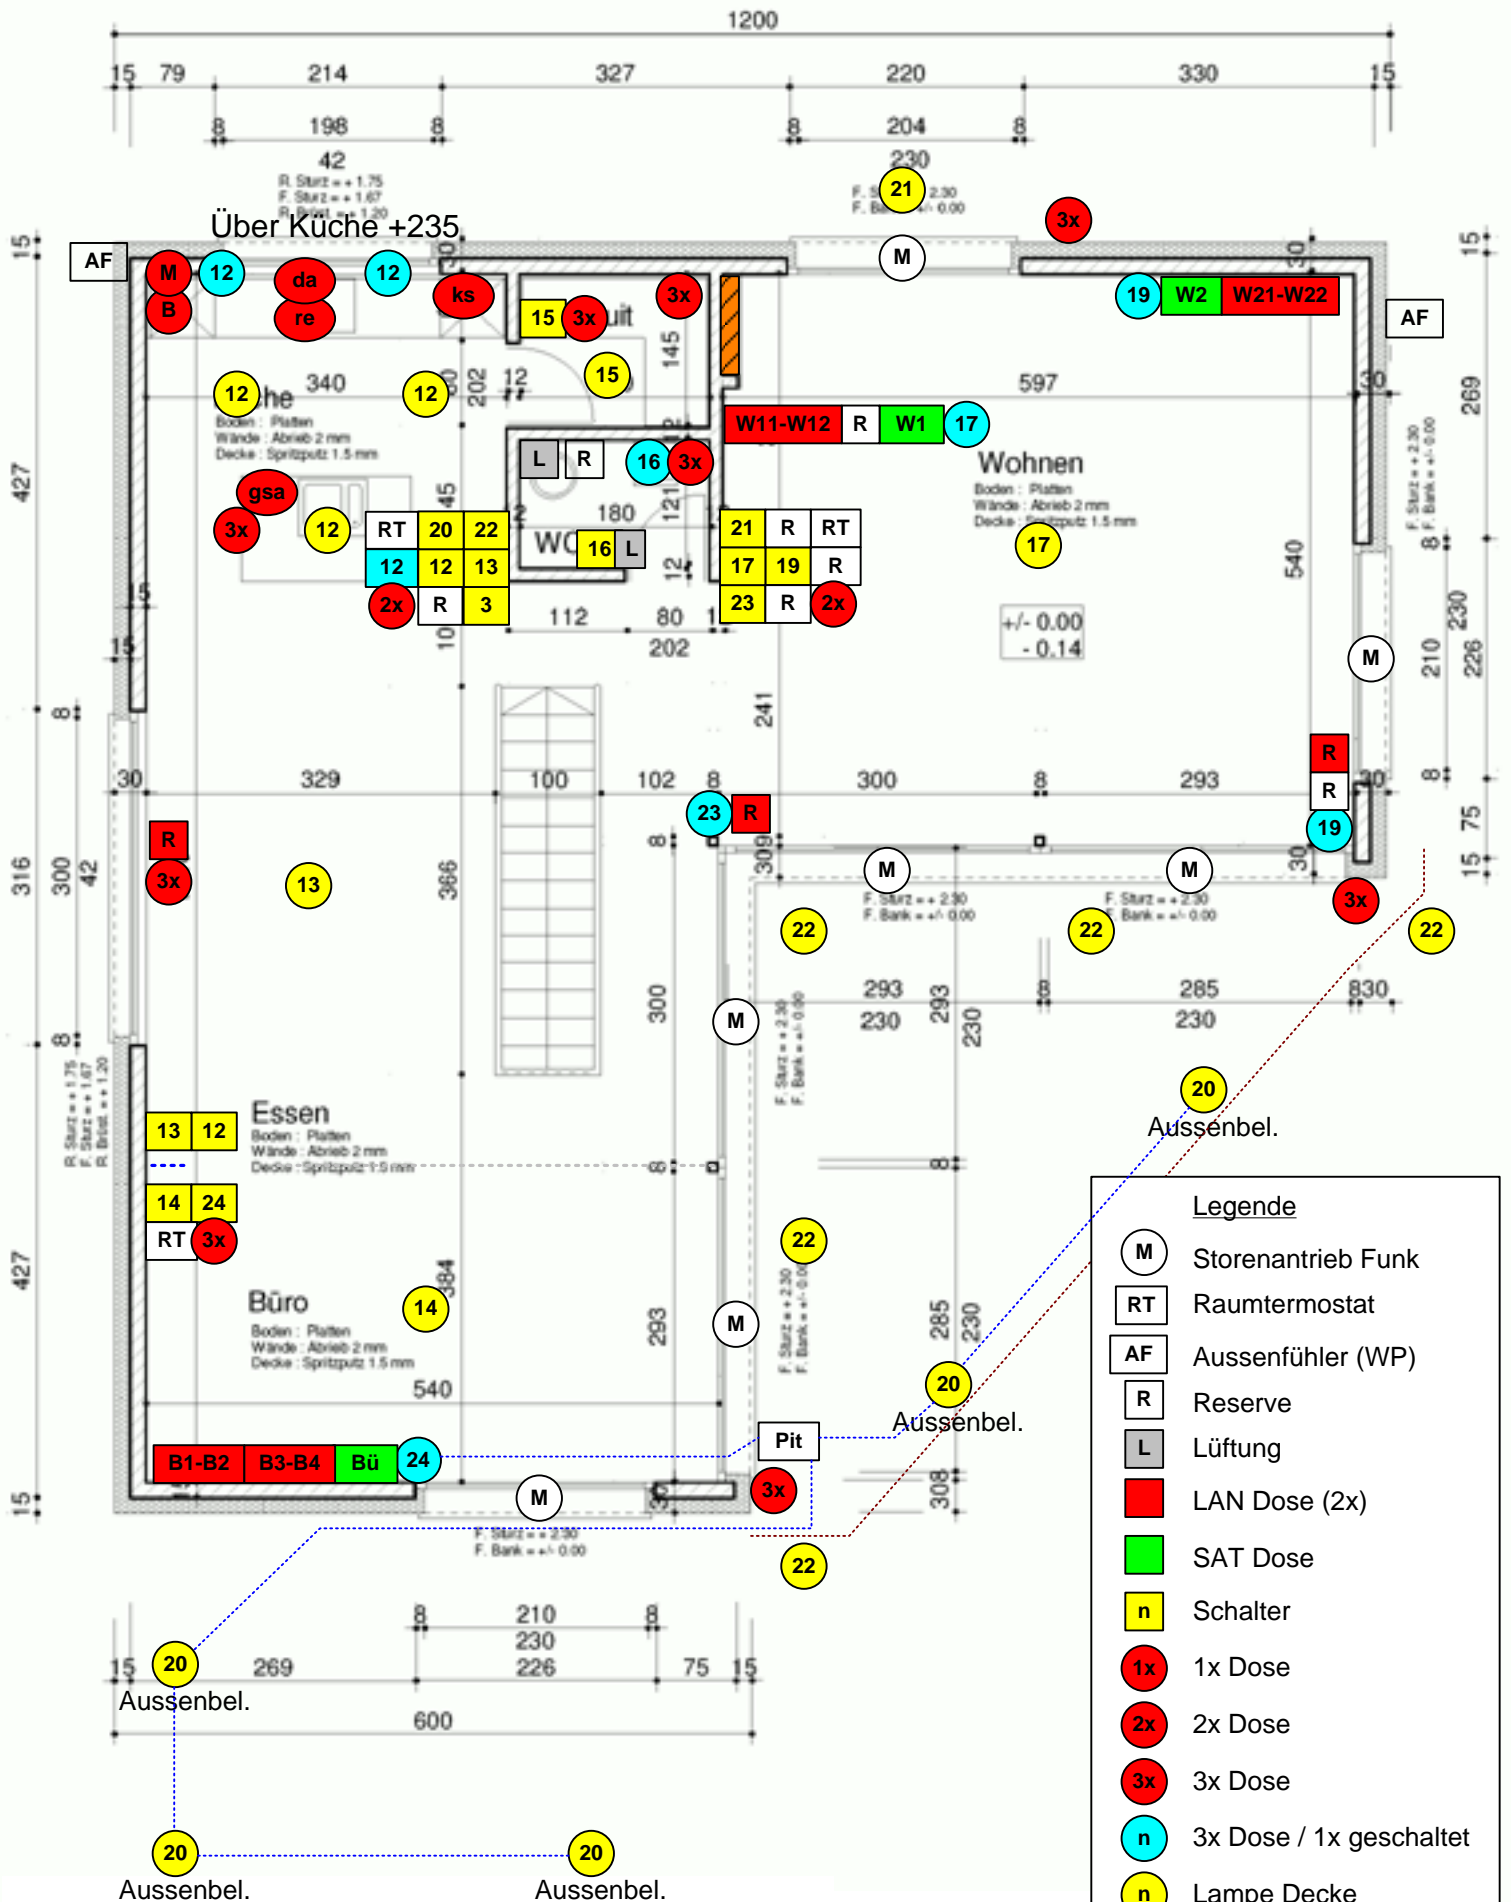

Grundriss Erdgeschoss 1 : 50

Legende

- M Storenantrieb Funk
- RT Raumtermostat
- AF Aussenfühler (WP)
- R Reserve
- L Lüftung
- 1x LAN Dose (2x)
- n SAT Dose
- n Schalter
- 2x 2x Dose
- 3x 3x Dose
- n 3x Dose / 1x geschaltet
- n Lampe Decke
- / Steigzone

